



# 4 RoK, ca 91 m<sup>2</sup>

Bonum Brf Stensundet  
Hus 2, lägenhet 2421

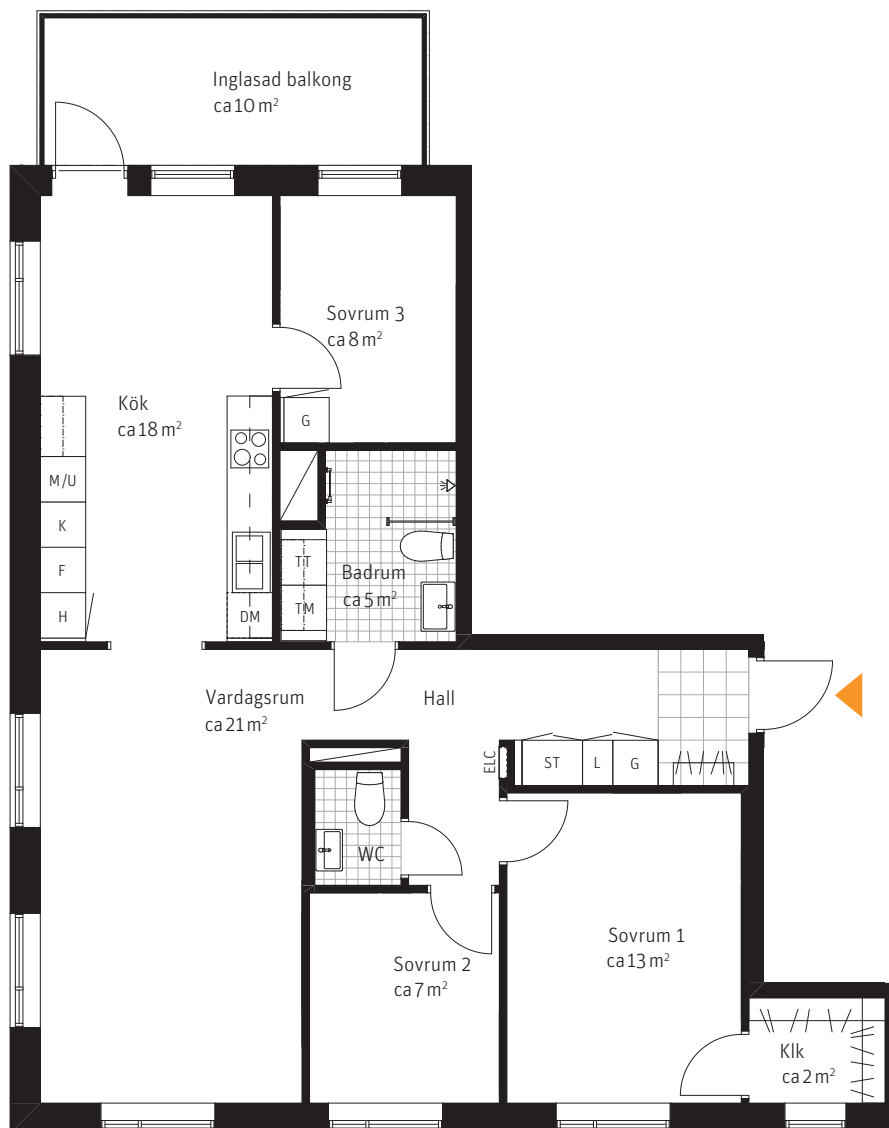

Meter Skala 1:100

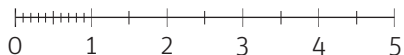


## Förklaringar

Rumshöjd ca 2,5 meter. Bröstningshöjd fönster ca 0,75 meter.

K KYLSKÅP	G GARDEROB	TM TVÄTTMASKIN
F FRY	H HÖGSKÅP	TT TORKTUMLARE
K/F KYL/FRYS	L LINNESKÅP	ELC EL/MEDIA
M/U INBYGGNADSUGN /MIKRO	ST STÄDSKÅP	FRÅNVALSVÄGG
DM DISKMASKIN	HATTHYLLA/ KLÄDSTÅNG	

## Orientering

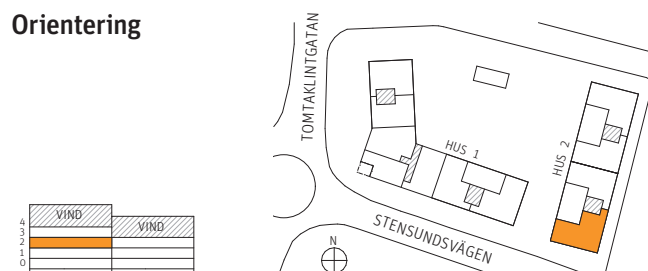

PARTERNA ÄR ÖVERENS OM ATT MINDRE FÖRÄNDRINGAR I LÄGENHETENS UTFORMNING, INKLUSIVE TAKHÖJD, SAMT MINDRE AVVIKELSE GÄLLANDE LÄGENHETSAREA INTE SKA KOSTNADSREGLERAS. OM TOTALA BOYTAN EFTER EVENTUELL OMMÄTNING MELLAN FÖRHANDS- OCH UPPLÄTELSEAVTAL SKILJER MED MER ÄN 5 % KORRIGERAS INSATSEN UTIFRÅN DEN DEL SOM ÖVERSTIGER 5 %.

250904 - RIKSBYGGGEN RESERVERAR SIG FÖR EV. TRYCKFEL OCH FÖRBEHÅLLER SIG RÄTTEN TILL ÄNDRINGAR.

**Bonum**  
Bo bra – må bättre